


**Lageplan Gotha glüht!
östliche Längsseite
des Rathauses**

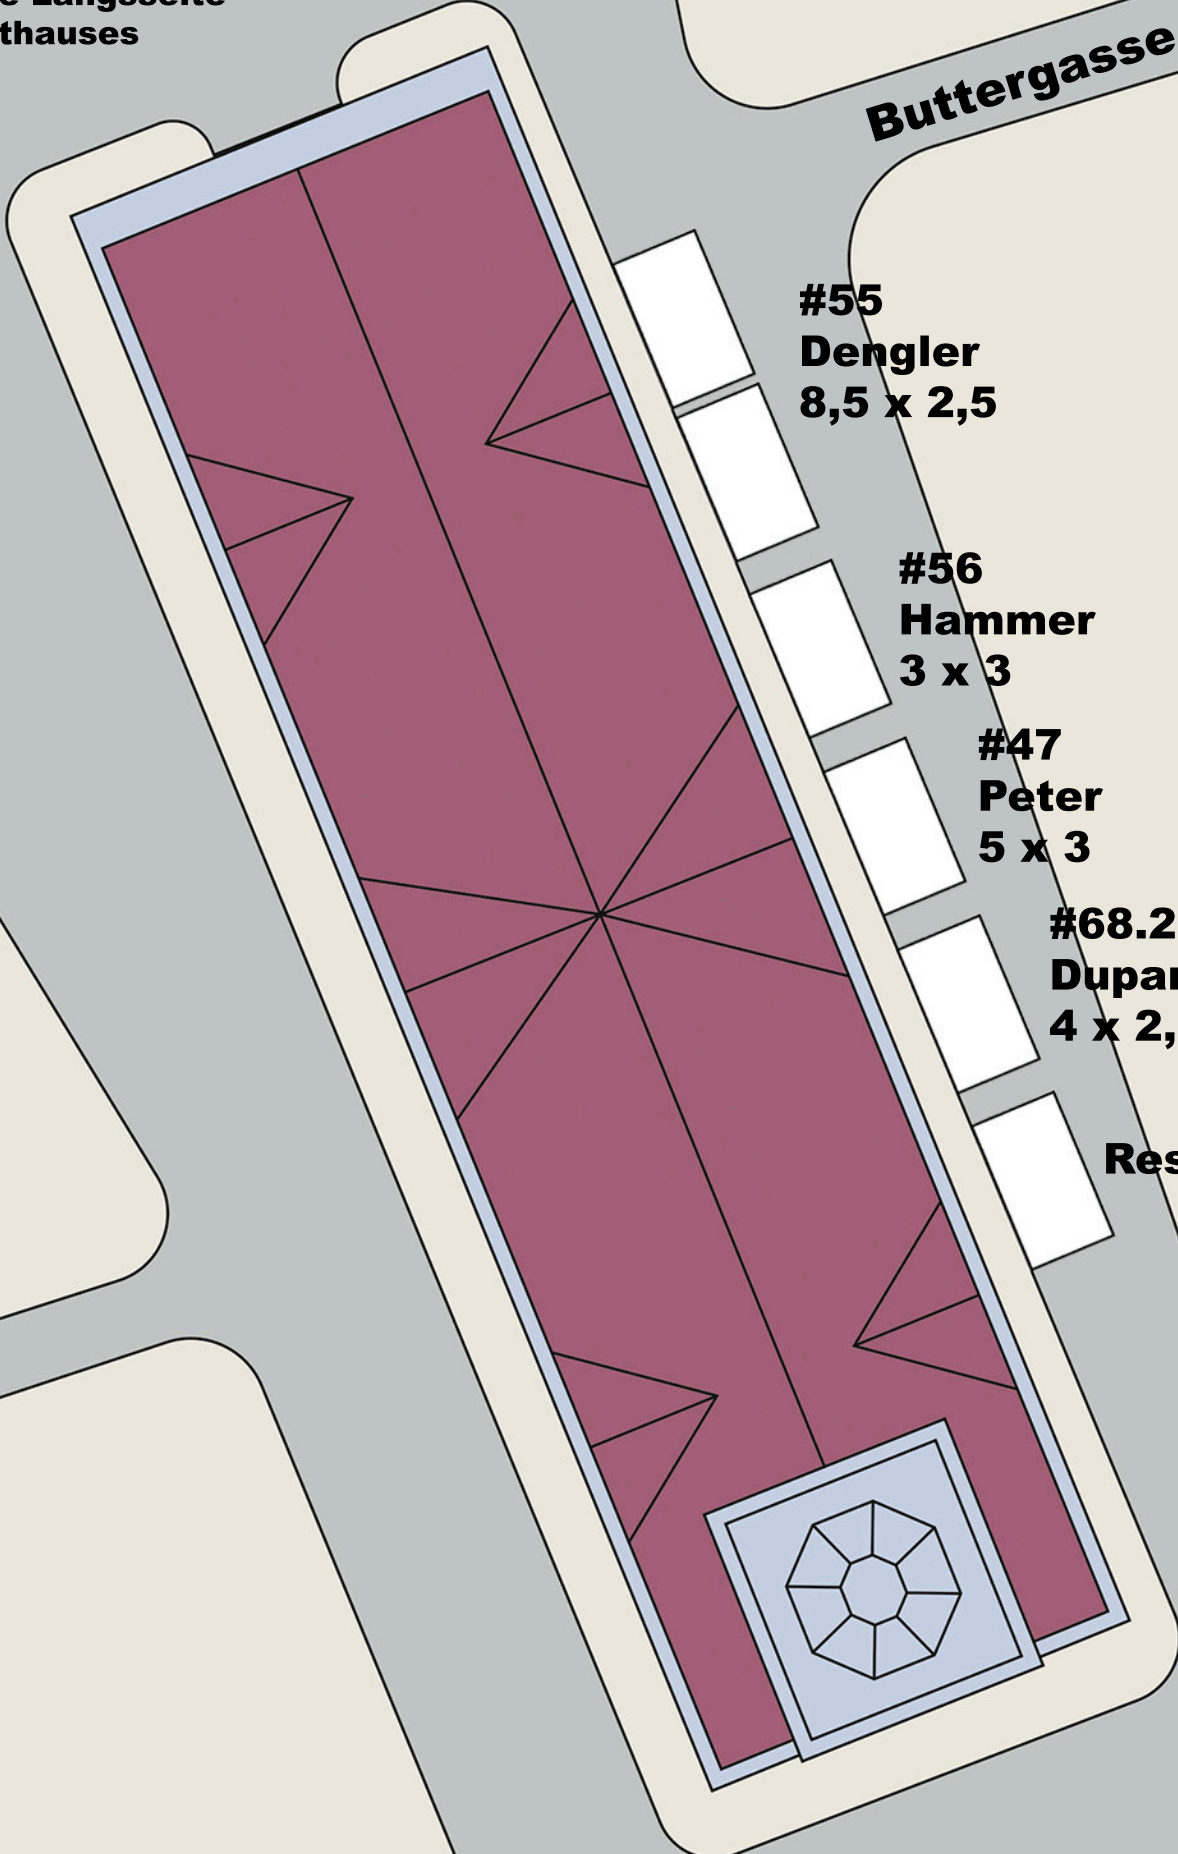

Buttergasse

**#55
Dengler
8,5 x 2,5**

**#56
Hammer
3 x 3**

**#47
Peter
5 x 3**

**#68.2
Duparee
4 x 2,5**

Reserve

